



Gemeinden Plasselb

ALLGEMEINER
ENTWASSERUNGSPLAN

KATASTER FÜR DIE
KANALISATION

Stand per 02.12.2020





Situation 1:2500

ribi
sa ingénieurs
hydrauliciens







Grand'Rue 14 1700 Fribourg Tél. 021 221 12 11 www.ribi.ch	1700 Fribourg Hauptbahnhof Av. des Châles 182a 1006 Lausanne Tél. 021 611 61 62 www.ribi.ch	Plan n° 1409/PG 11/07/1 Format 90 x 105 cm Date 02.12.2020 HA	Coord. n° 02.12.2020 MP Mètre Mètre
--	--	--	--


LEGENDE :

TYPE DE CANALISATIONS

-  Canalisations eaux usées
-  Canalisations eaux pluviales
-  Canalisations eaux mélangées
-  Canalisations eaux claires

TYPE D'OUVRAGES

-  DO, déversoir d'orage
-  Station de pompage
-  Exutoire
-  Limite communale
-  Ruisseau
-  Forêt

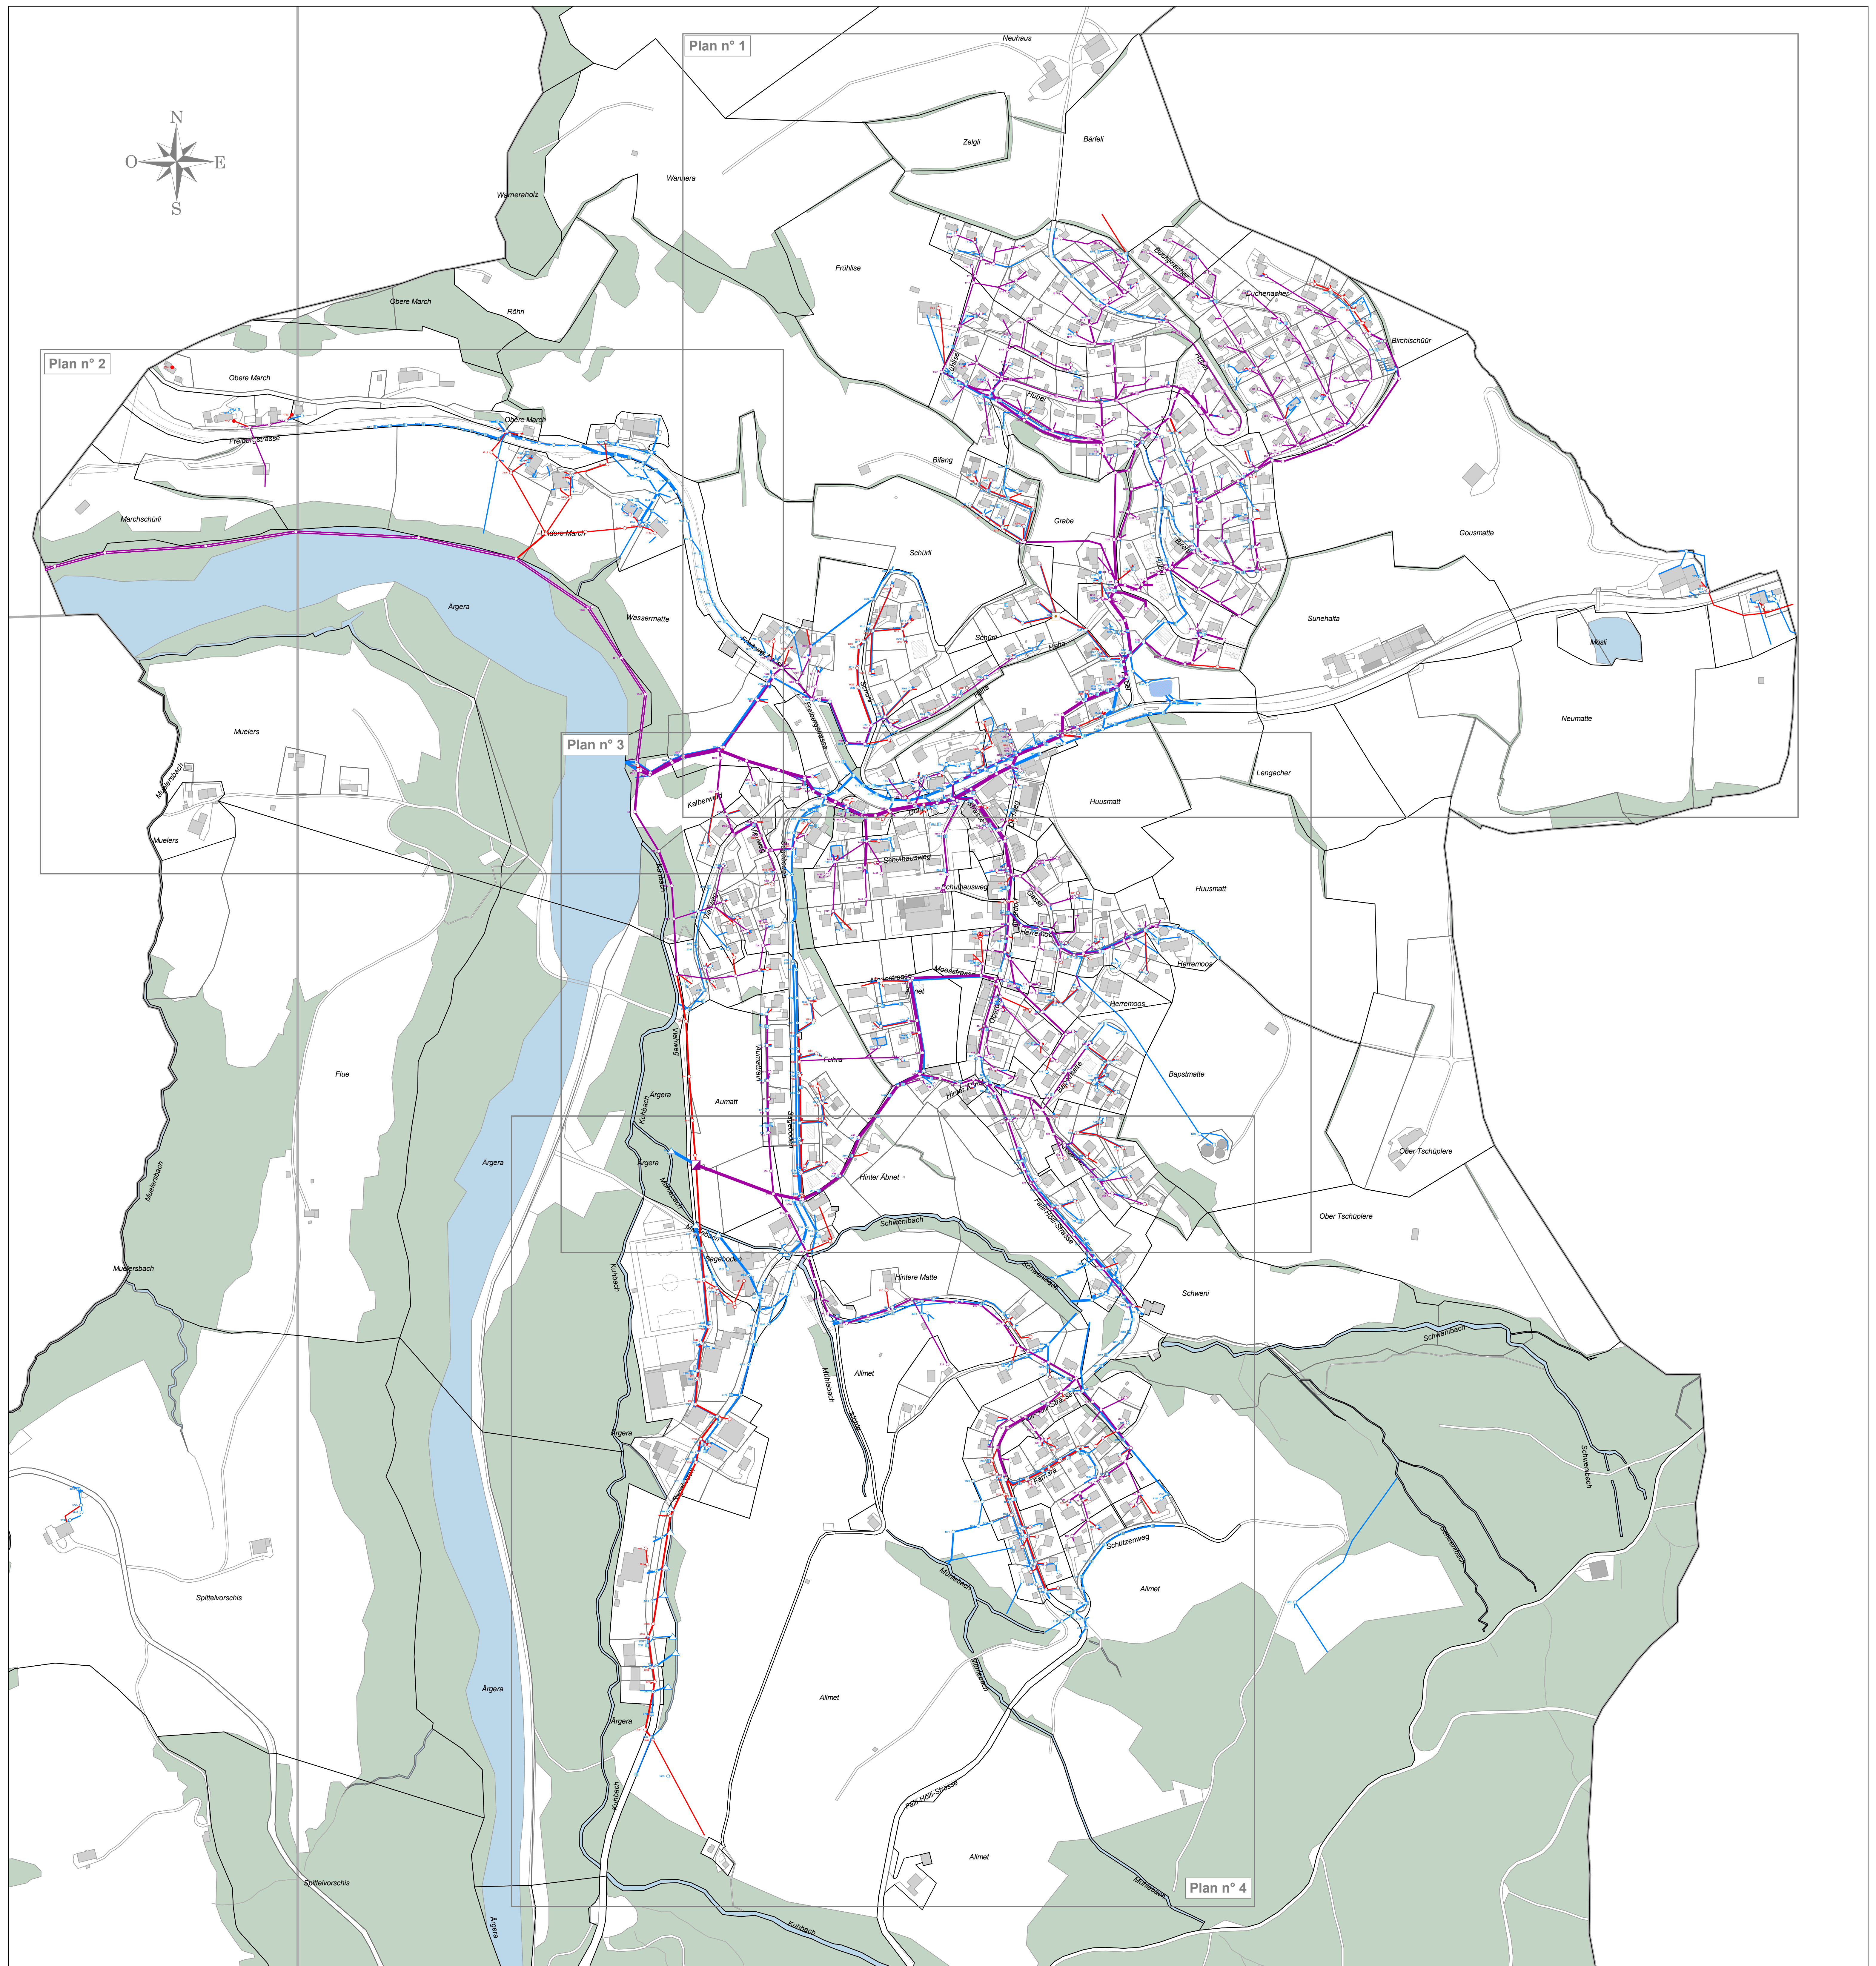



Gemeinden Plasselb

ALLGEMEINER
ENTWASSERUNGSPLAN

KATASTER FÜR DIE
KANALISATION

Mittelsektor

Stand per 02.12.2020

Situation 1:1000

Plan n° 3

ribi
sa ingénieurs
hydrauliciens

Grand'Place 14
1700 Fribourg
Tél. 026 322 12 17
fribourg@ribi.ch

Plan n°
1406PQ/11507/3
Format
60 x 105 cm
Dessiné
02.12.2020 HA







Contrôle
02.12.2020 MP
Modifié
Modifié


LEGENDE :

TYPE DE CANALISATIONS

-  Canalisations eaux usées
-  Canalisations eaux pluviales
-  Canalisations eaux mélangées
-  Canalisations eaux claires

TYPE D'OUVRAGES

-  DO, déversoir d'orage
-  Station de pompage
-  Exutoire
-  Limite communale
-  Ruisseau
-  Forêt

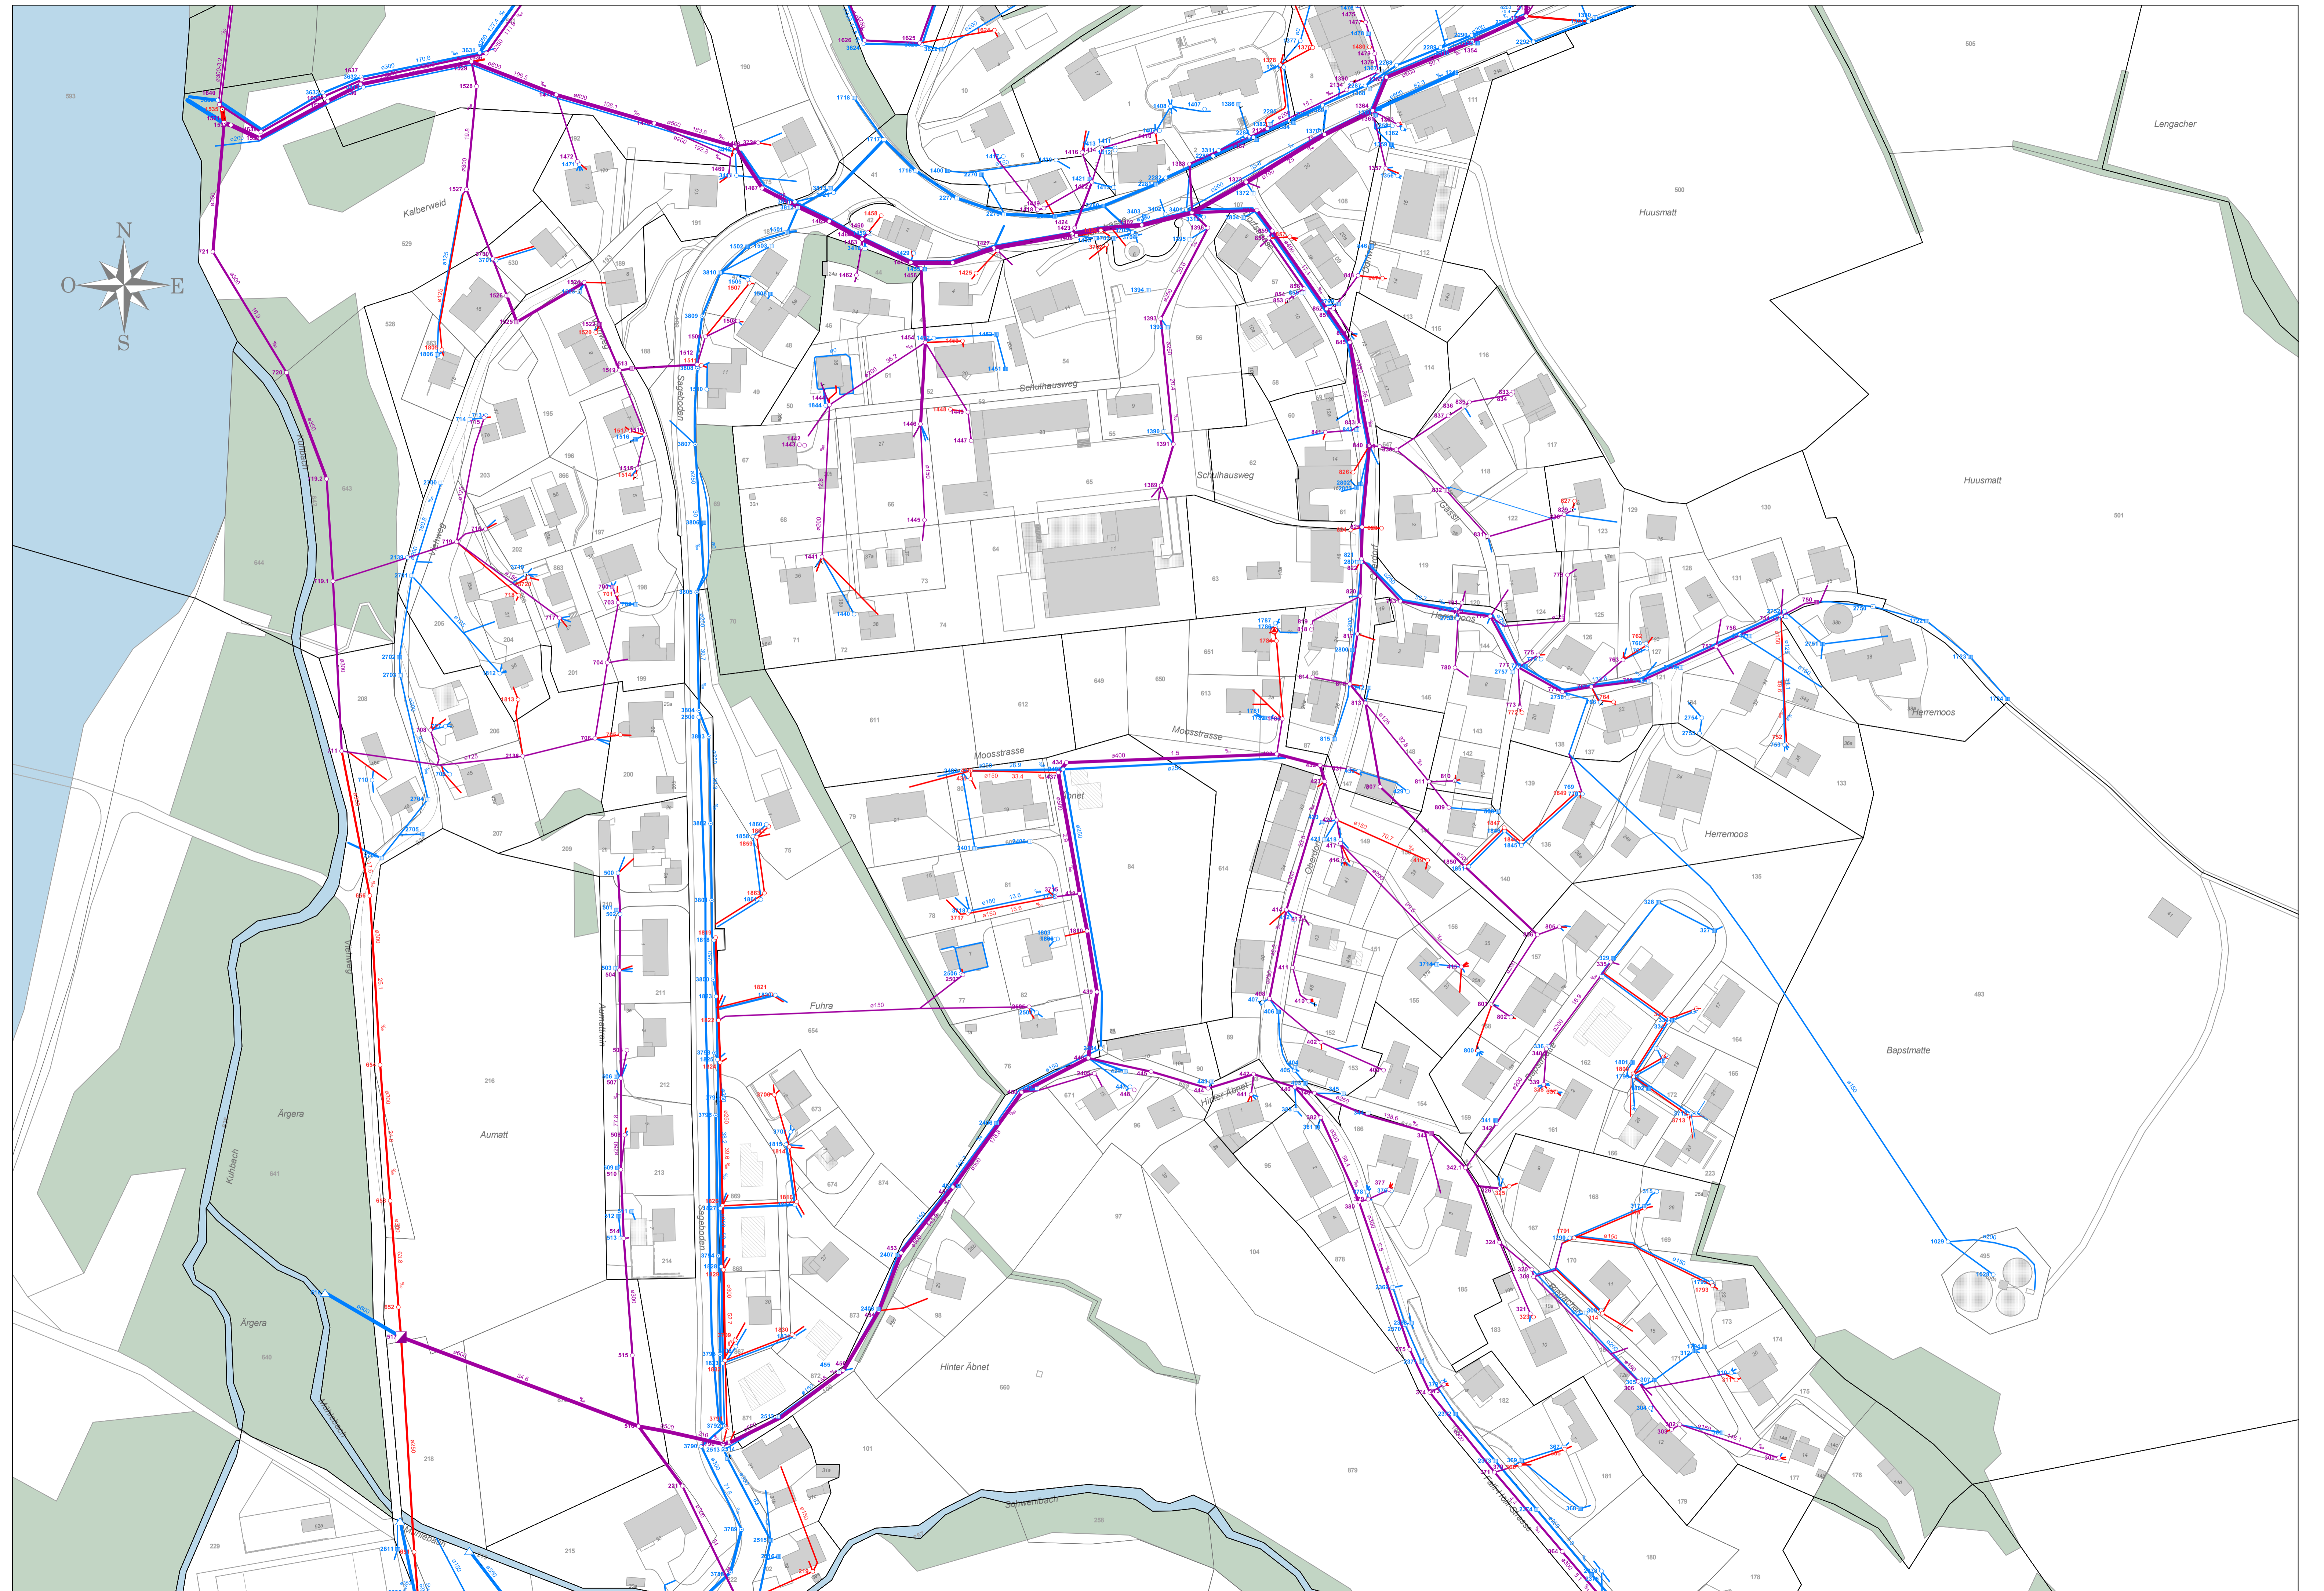



Gemeinden Plasselb

ALLGEMEINER
ENTWASSERUNGSPLAN

KATASTER FÜR DIE
KANALISATION
Nordsektor

Stand per 02.12.2020

Situation 1:1000





Plan n° 1

ribi
sa ingénieurs
hydrauliciens







GrandPlasselb 14 141 000 202 12 11	1100 Fribourg Hauptquartier	Plan n° 1409P/1 (10/21)	Coord. 02.12.2020 MP
Avenue de la Chapelle 102a 141 001 617 61 42	1006 Lullmann Sauermeister AG	Format 90 x 105 cm	Modèle
www.ribi.ch		Déposé 02.12.2020 HA	Modèle


LEGENDE :

TYPE DE CANALISATIONS

-  Canalisations eaux usées
-  Canalisations eaux pluviales
-  Canalisations eaux mélangées
-  Canalisations eaux claires

TYPE D'OUVRAGES

-  DO, déversoir d'orage
-  Station de pompage
-  Exutoire
-  Limite communale
-  Ruisseau
-  Forêt

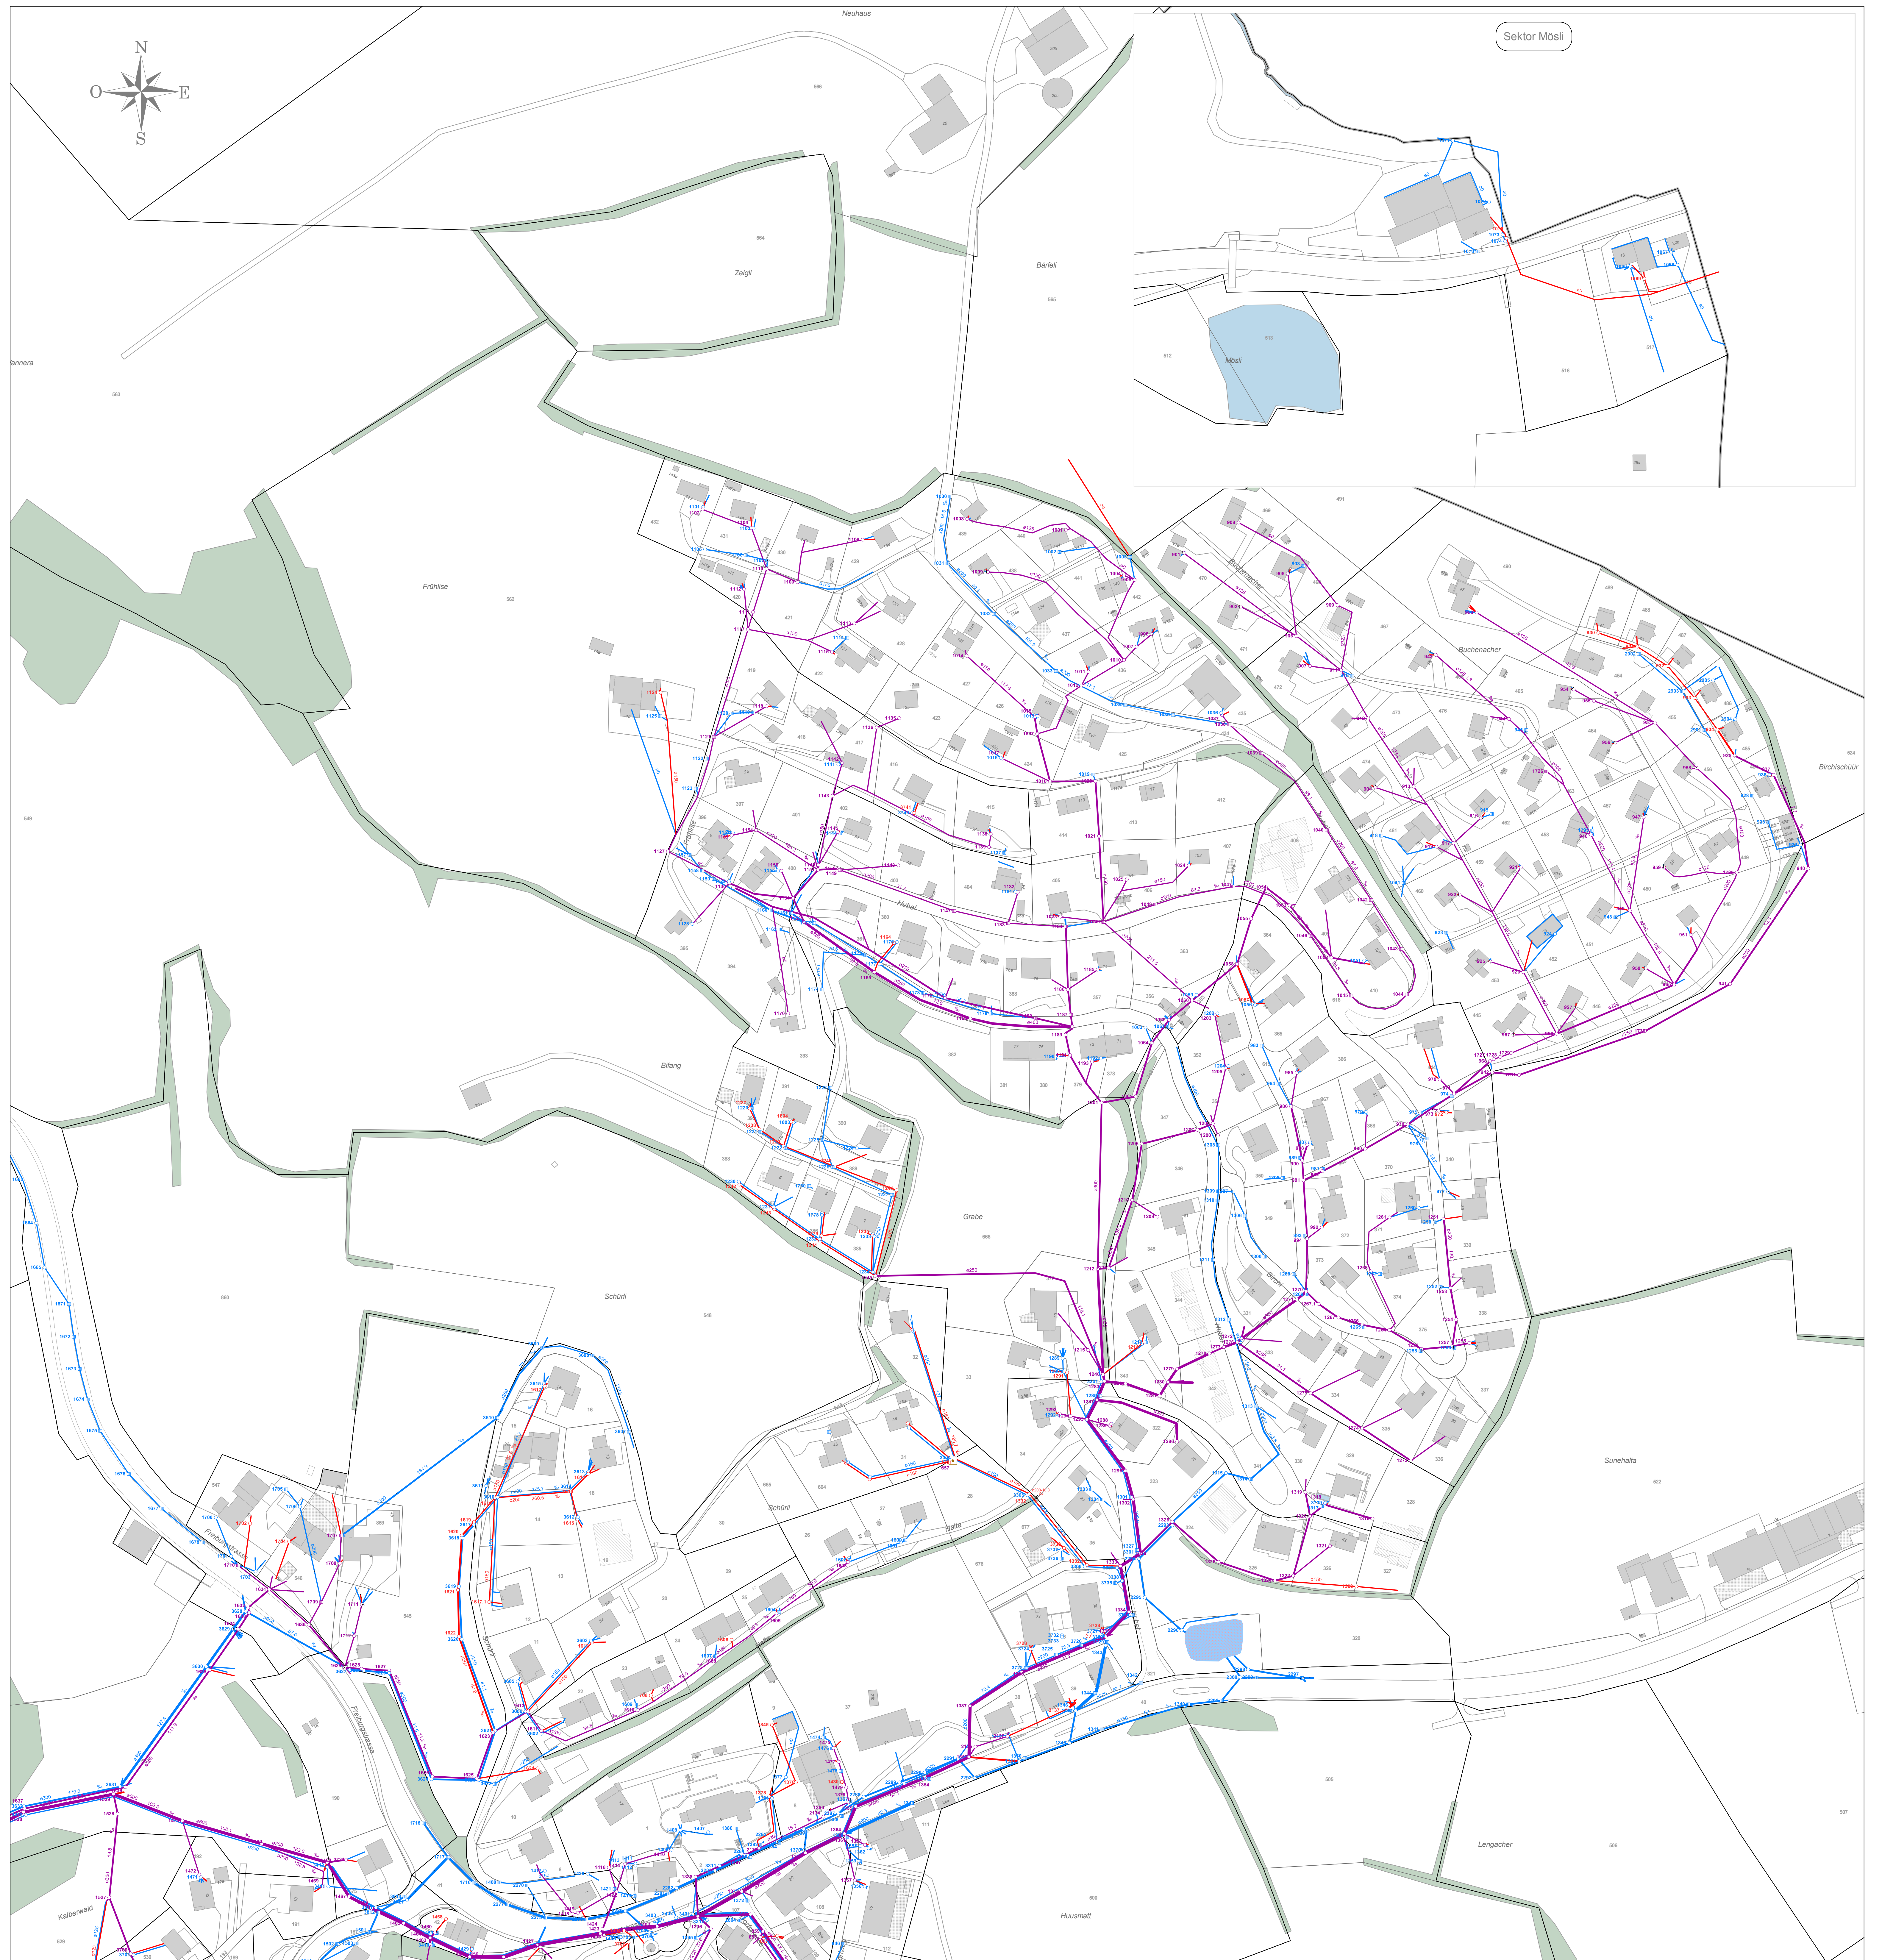



Gemeinden Plasselb

ALLGEMEINER
ENTWASSERUNGSPLAN

KATASTER FÜR DIE
KANALISATION

Westsektor

Stand per 02.12.2020

Situation 1:1000

Plan n° 2

ribi
sa ingénieurs
hydrauliciens




Grand-Placias 14 Tél. 028 322 12 17	1700 Fribourg Inbourg/Éblich	Plan n° 1406P/211507/2	Contrôle: 02.12.2020 MP
Av. Jette-Olivier 18bis Tél. 021 817 64 42	1006 Lauzanne Iusenné/Éblich	Format: 60 x 105 cm	Modifié :
www.ribi.ch		Dessiné: 02.12.2020 HA	Modifié :

LEGENDE :


TYPE DE CANALISATIONS

-  Canalisations eaux usées
-  Canalisations eaux pluviales
-  Canalisations eaux mélangées
-  Canalisations eaux claires

TYPE D'OUVRAGES

-  DO, déversoir d'orage
-  Station de pompage
-  Exutoire

-  Limite communale
-  Ruisseau
-  Forêt

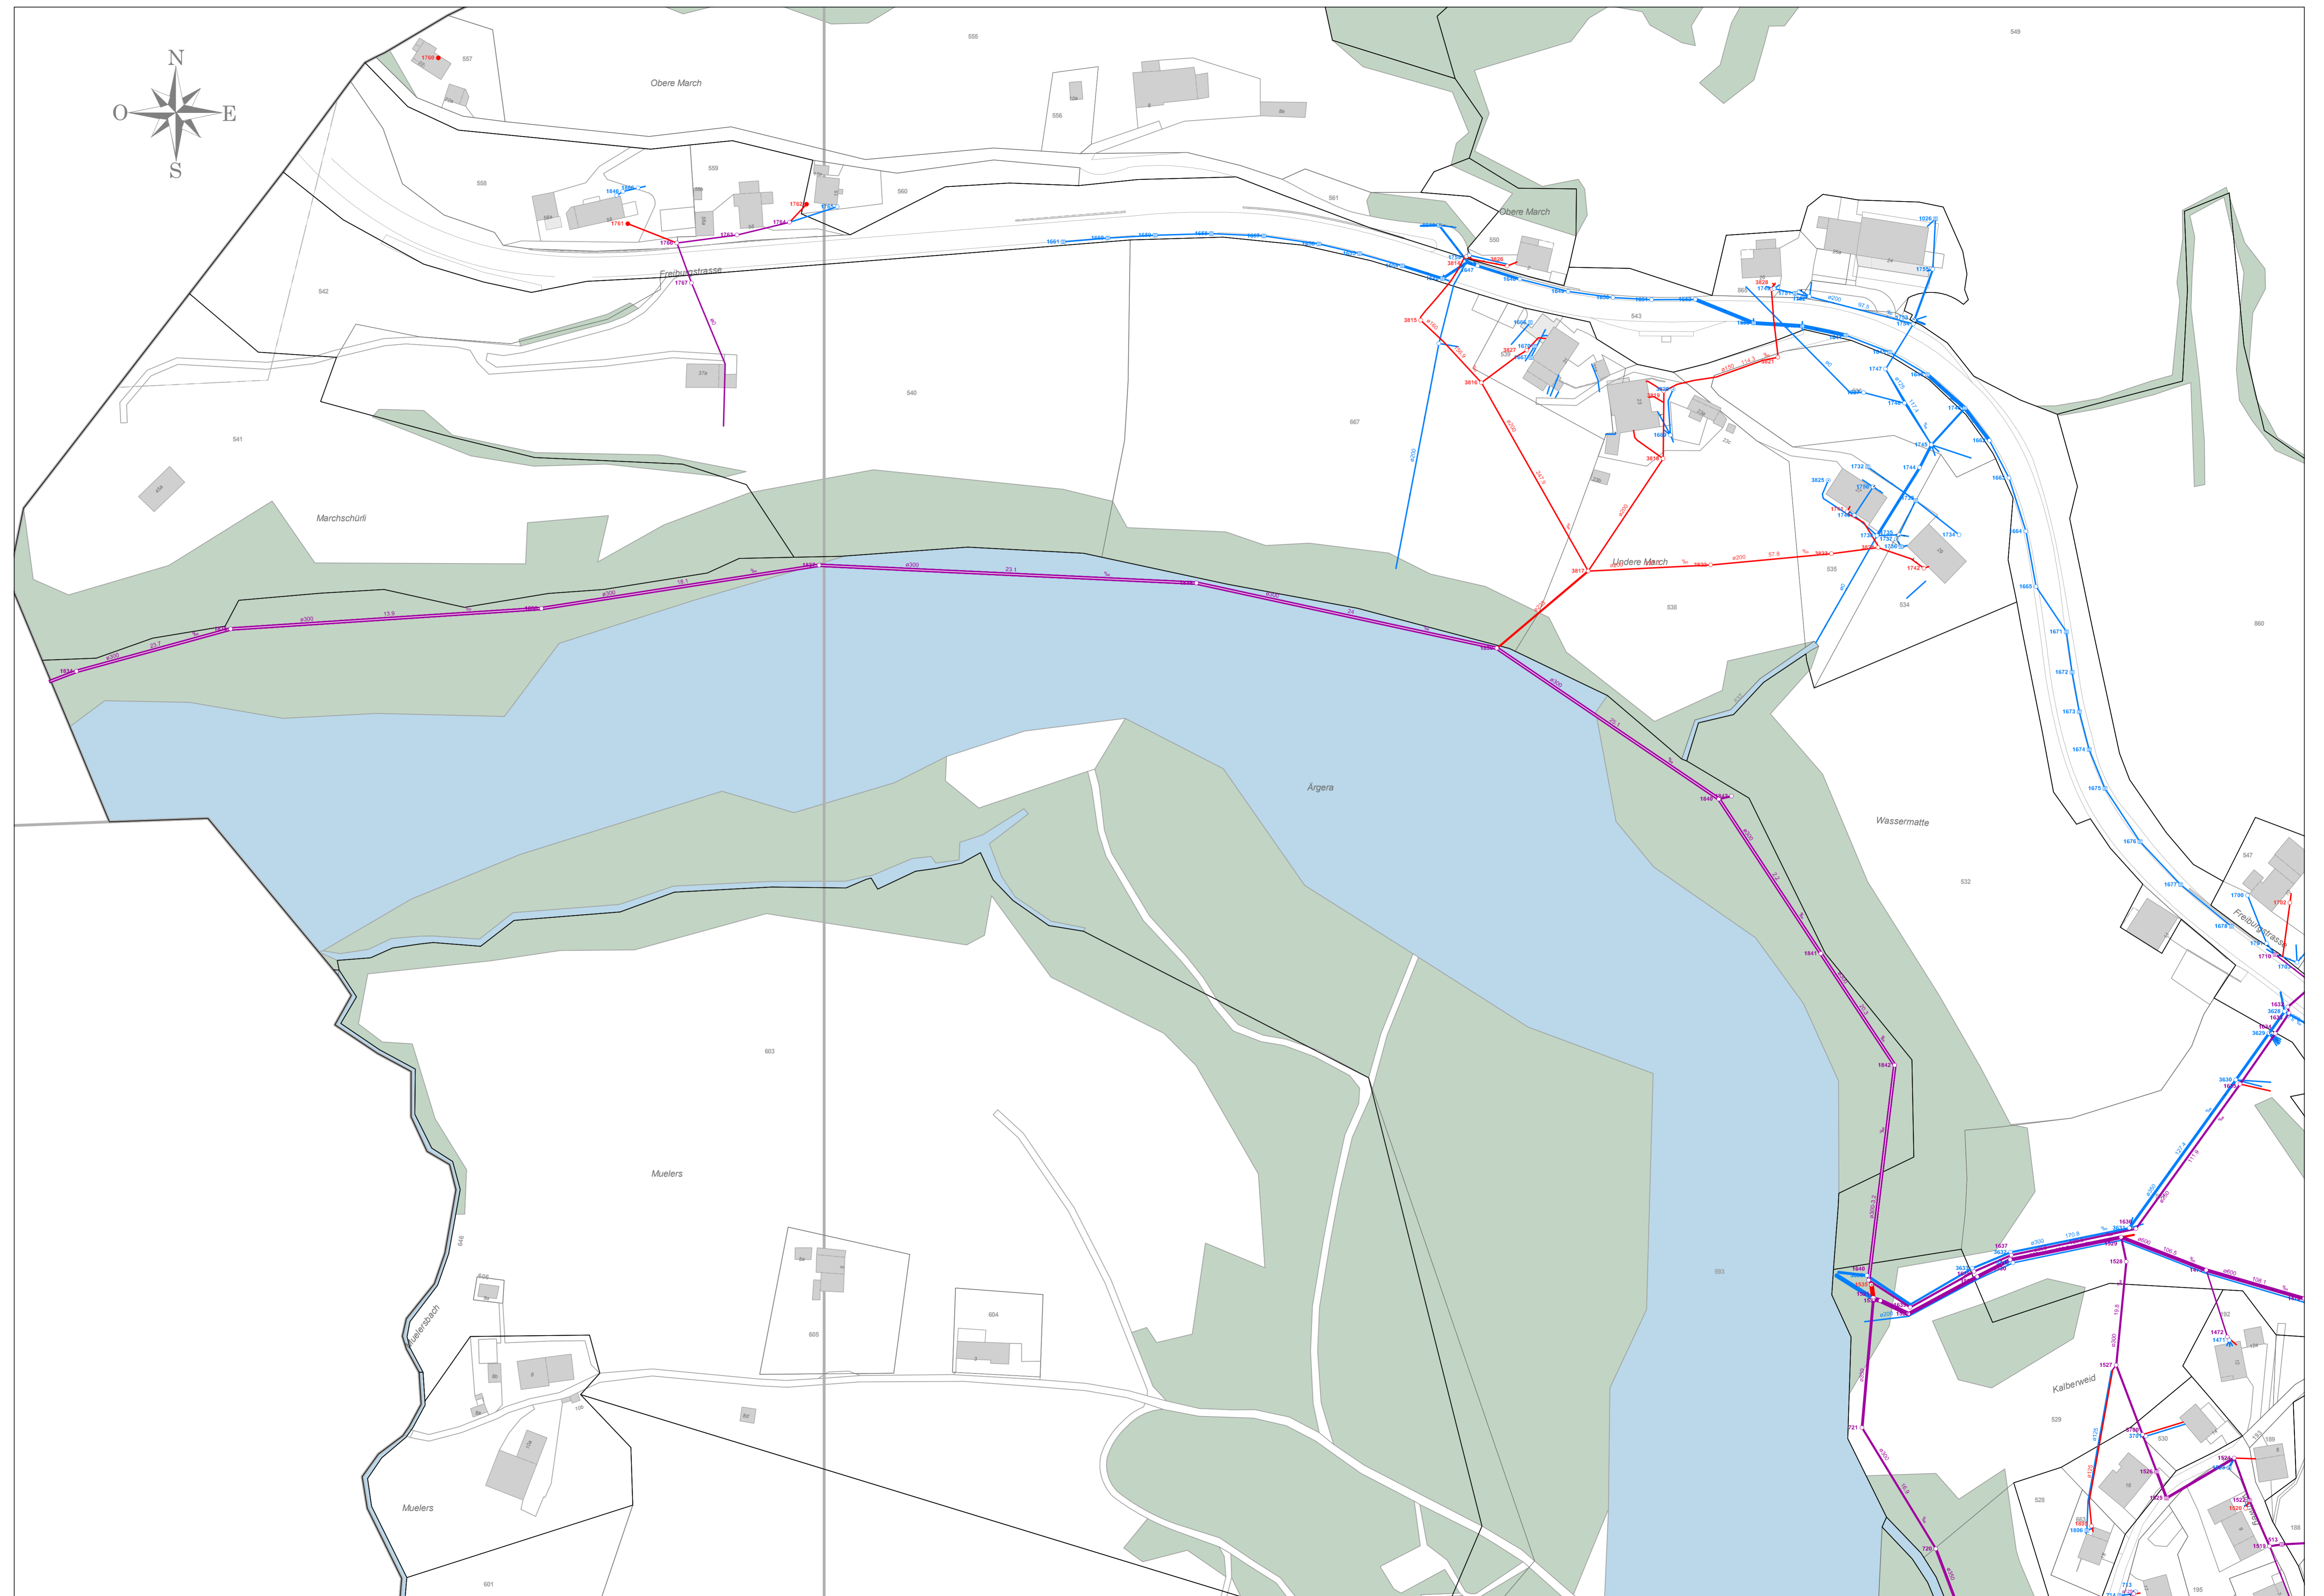



Gemeinden Plasselt

ALLGEMEINER
ENTWASSERUNGSPLAN

KATASTER FÜR DIE
KANALISATION
Südsektor

Stand per 02.12.2020

Situation 1:1000

Plan n° 4

ribi
sa ingénieurs
hydrauliciens






 
GrandPlasselt 14	1700 Fribourg	Plan n°	02.12.2020 MP
Tel: 021 611 61 11	Requinschloch	1409/PG1 (10/713)	Modèle:
Av. Jean-Châler 103a	3006 Lausanne	Format	80 x 105 cm
Tel: 021 611 61 42	swissmets.ch	Dessiné	02.12.2020 HA
www.rubi.ch		Modèle:	

LEGENDE :

TYPE DE CANALISATIONS

-  Canalisations eaux usées
-  Canalisations eaux pluviales
-  Canalisations eaux mélangées
-  Canalisations eaux claires

TYPE D'OUVRAGES

-  DO, déversoir d'orage
-  Station de pompage
-  Exutoire
-  Limite communale
-  Ruisseau
-  Forêt

